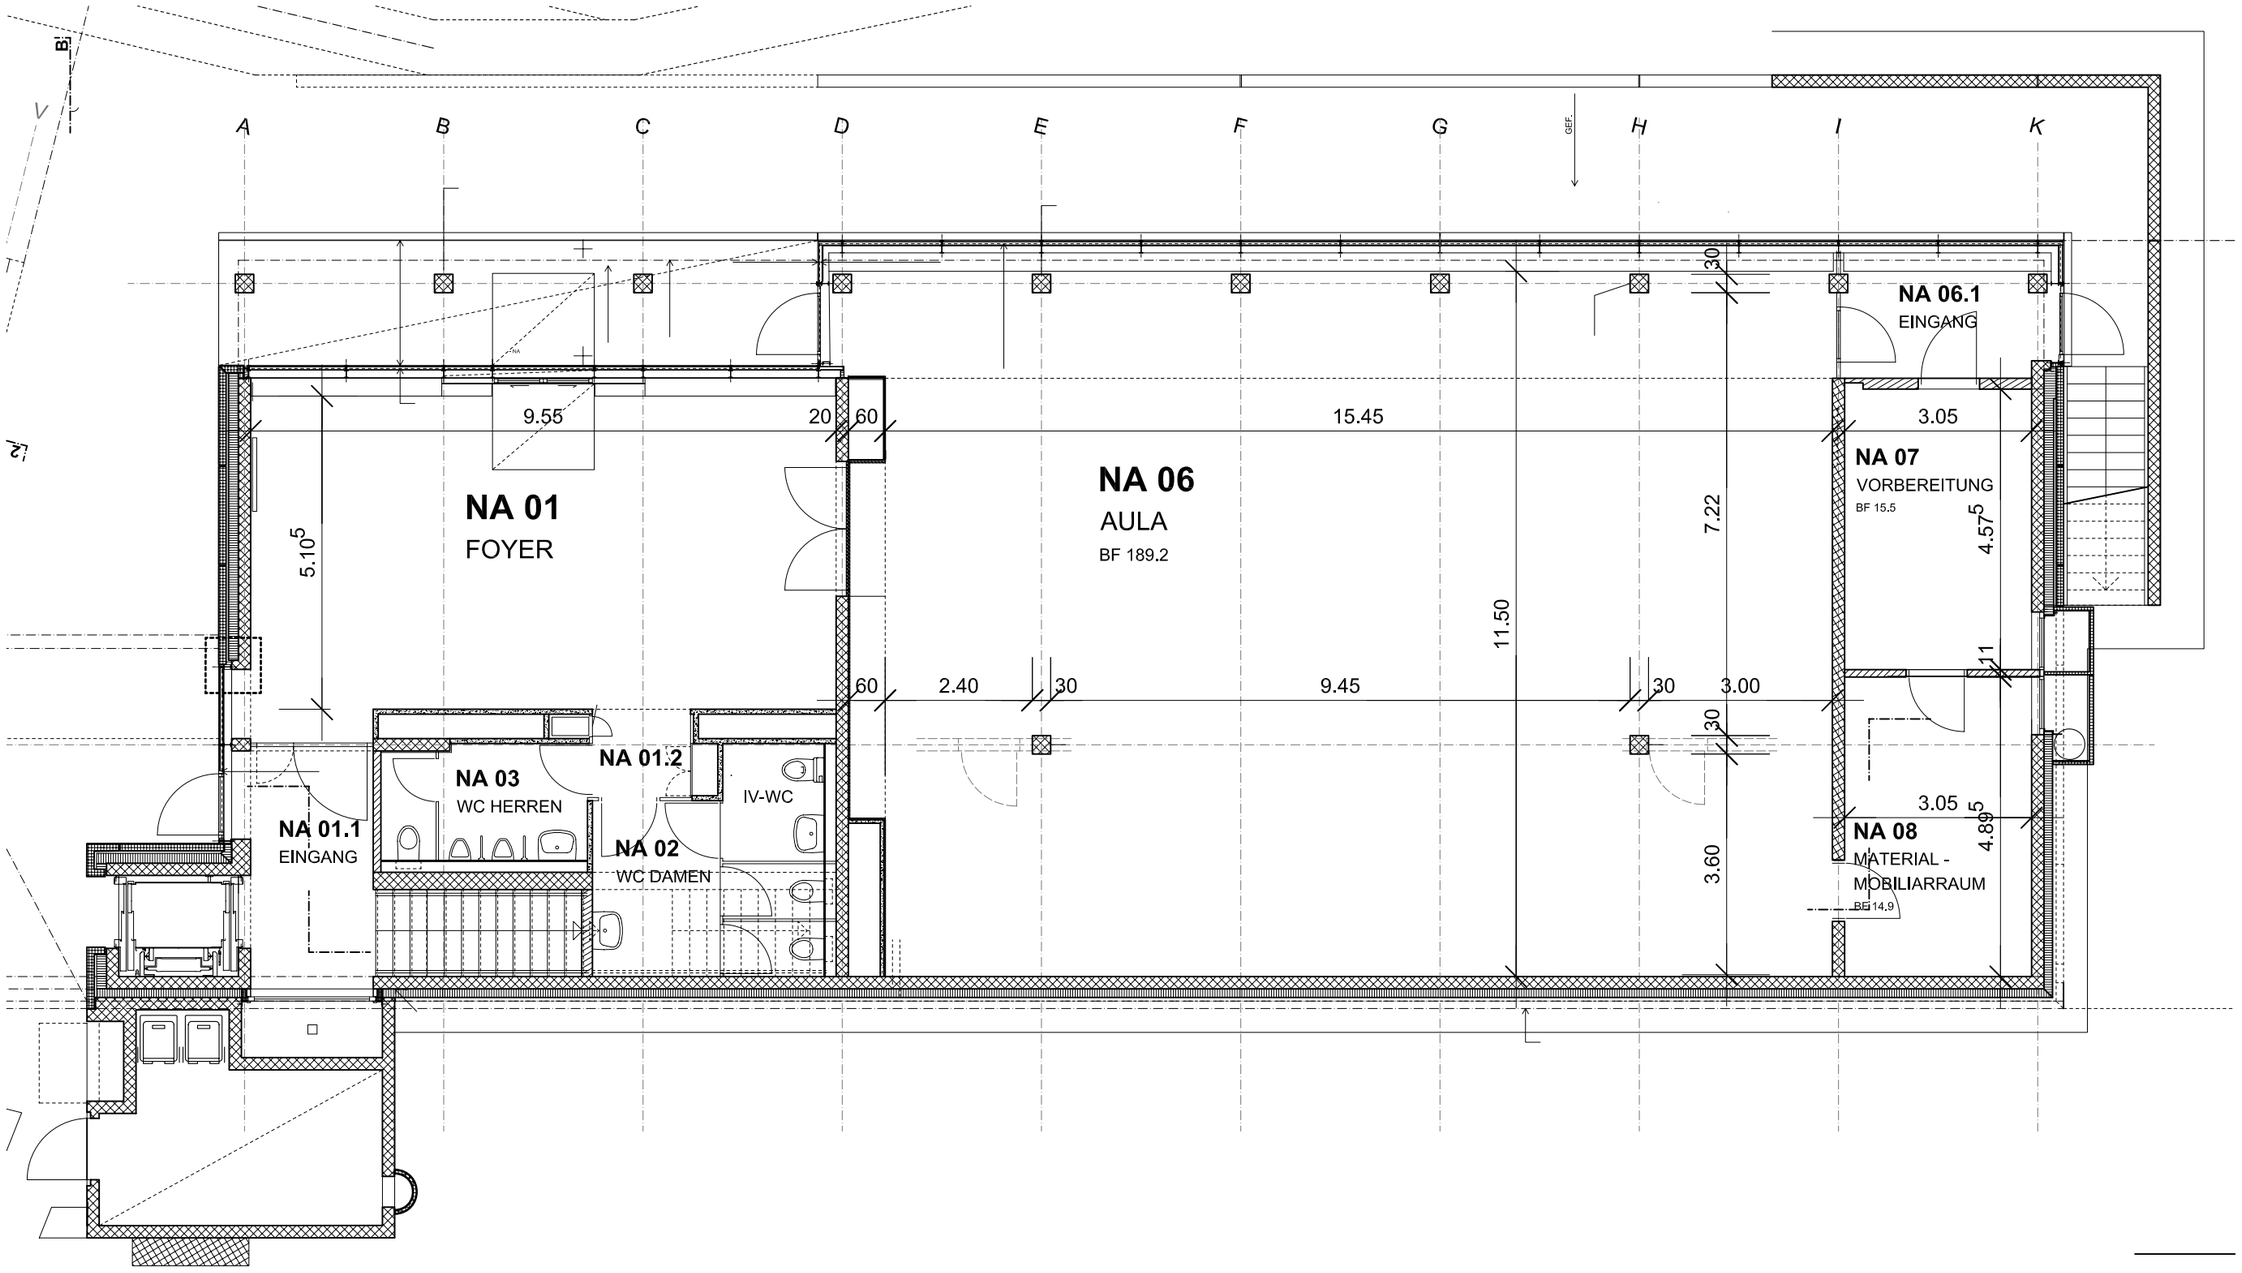

A
B
C
D
E
F
G
H
I
K
GEF.
NA 01
FOYER
NA 06
AULA
BF 189.2
NA 06.1
EINGANG
NA 07
VORBEREITUNG
BF 15.5
NA 08
MATERIAL -
MOBILIARRAUM
BF 14.9
NA 01.1
EINGANG
NA 03
WC HERREN
NA 01.2
NA 02
WC DAMEN
IV-WC
9.55
20
60
15.45
3.05
5.10
5
7.22
4.57
5
11.50
60
2.40
30
9.45
30
3.00
30
11
30
3.05
4.89
5
3.60